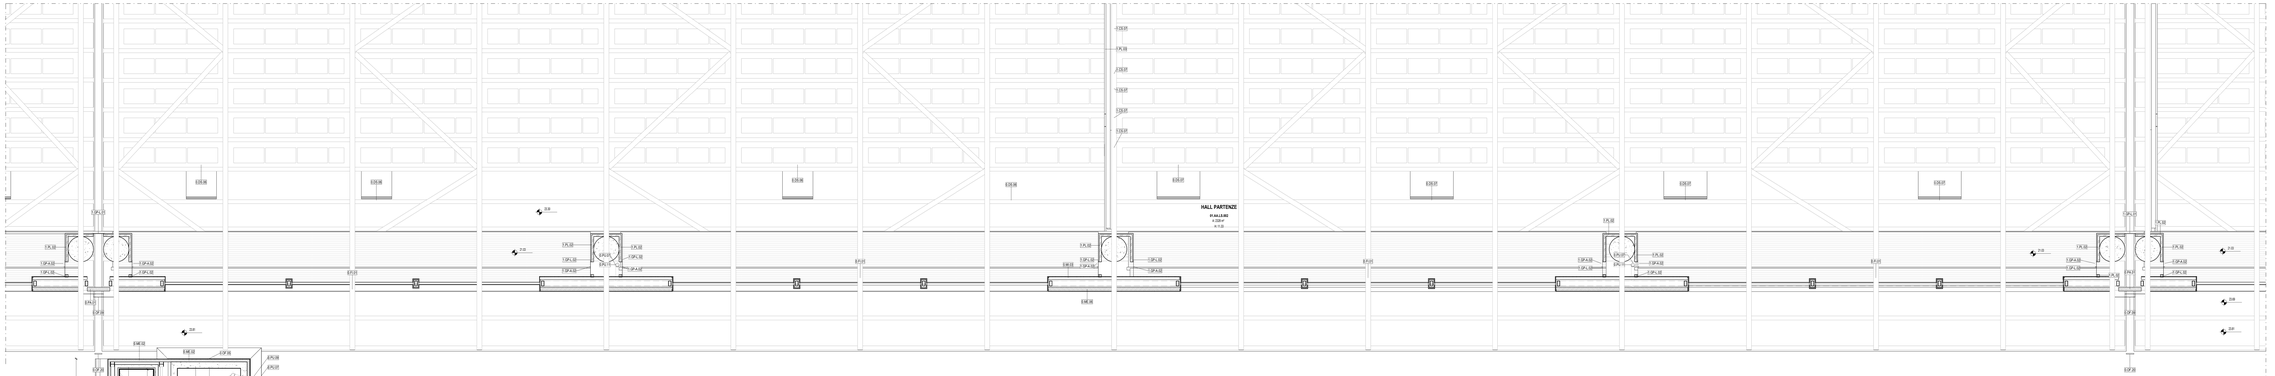

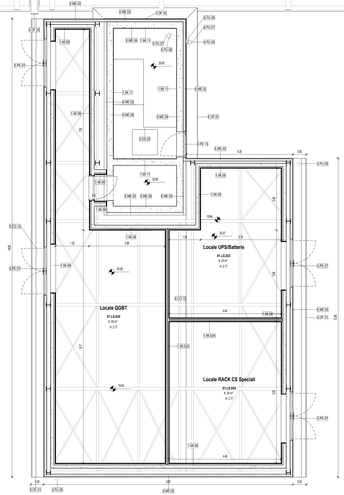

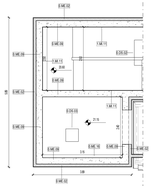

QUADRANTE E

Scala 1 : 50

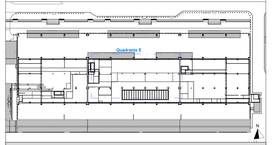

LEGENDA GRAFICA

- 0.00 ... QUOTA FINITO PIANTA
- 0.00 ... QUOTA FINITO SEZIONE
- ASSE STRUTTURALE
- 600 DIMENSIONE LINEARE
- LINEA DOGANALE
- 2% LINEA DI PENDENZA

XXX XXX — Nome Locale
NF ..... Numero Locale
A ..... Area Locale
P.N ..... Altezza non definitiva
X — Y — Z — Fixture Locale

30 x 10 — ETICHETTA PORTE dimensione netta

15 — ETICHETTA MURI

N — INDICAZIONE INGRESSO

N — INDICAZIONE NORD

Gli elementi campiti in arancione sono previsti in progetto ma esclusi in appalto.

Area non soggetta ad intervento
Locali esclusi dall'intervento in appalto

Area a rustico
Locali non ultimati/grezzi a rustico

Pavimentazione esistente
Per: esclusa dall'intervento in appalto

CAPOSALDO FISSO

CAPOSALDO FISSO: N/S 4307454.7332; E/O 607969.8611; QUOTA ALTIM. 9.00

CONTROSOFFITTI

-	1.CS.01	Doghe in aggetto	Larghezza 60 mm	-	0.CS.03	Lamiera in alluminio	
-	1.CS.02	Doghe in aggetto	Larghezza 60 mm				
-	1.CS.03	Pannelli, finitura alluminio preverniciato	Dim. variabile				
-	1.CS.04	Pannelli, finitura alluminio preverniciato	Dim. variabile				
-	1.CS.05	Pannelli, cartongesso	Dim. variabile				
-	0.CS.01	Pannello modulare 600 / 320	Dim. 600 x 600 mm				
-	Rustico	Non sono previsti controsoffitti					

SMOKE OUT

-	0.DS.02	compiuto	100 x 100 cm	-	0.DS.10	EWFC a tenuta	140 x 100 cm
-	0.DS.03	compiuto	50 x 50 cm	-	0.DS.11	compiuto	140x 100 cm
-	0.DS.04	compiuto ventilato foro strutturale	35 x 35 cm	-	0.DS.12	compiuto	180 x 100 cm
-	0.DS.06	EWFC a tenuta	110 x 100 cm	-	0.DS.13	compiuto ventilato foro strutturale	180 x 100 cm
-	0.DS.08	EWFC a tenuta	110 x 120 cm	-	0.DS.14	EWFC a tenuta	180 x 210 cm
-	0.DS.07	EWFC a tenuta	110 x 170 cm	-	0.DS.15	EWFC a tenuta	140 x 180 cm
-	0.DS.09	EWFC a tenuta	120 x 120 cm				

1m 2m 5m 10m

N.B.: Gli arredi in pianta sono indicativi degli ingombri - rifarsi alle schede arredi per gli elementi che fanno parte del progetto.

N.B. Per la definizione di tutti gli elementi strutturali ed impiantistici si rimanda ai relativi elaborati.

Ente Nazionale per l'Aviazione Civile

AEROPORTO CIVILE DI LAMEZIA TERME (CZ)

LOTTO L1 - Sviluppo aerostazione passeggeri
CUP: H94C22000300009
LOTTO L2 - Interventi per la security e la digitalizzazione
CUP: H96C22000300002
LOTTO L6 - Potenziamento delle reti di sottoservizi e impianti tecnologici
CUP: H94C22000300009

PROGETTO ESECUTIVO

LOTTO 1

ARCHITETTURA - STATO DI PROGETTO - AMBITO 01
Terminal Partenze - Pianta controsoffitti piano mezzanino - Quadrante E

GRUPPO DI PROGETTAZIONE
Raggruppamento Temporaneo di Professionisti

Direttore Tecnico e Responsabile integrazione prestazioni specialistiche Ing. Filippo Bruno
Direttore Tecnico Ing. Antonio Ruzzo
Progettazione Architettonica Ing. Alessandro Cascianelli
Project Manager Ing. Emanuele Palma
RUP ed Architettura Ing. Ferdinando Salerno

Direttore Tecnico Ing. Gianfabrizio Panetti
Progettazione Specialistica Impianti Ing. Luca Ciabatti
P.I. Daniele Tagni
Ing. Enrico Fazzolatti

AERTEC
Direttore tecnico Ing. Alessandro Carlos Remigio Lopez
Responsabile esterno di Impianto
Ing. Paolo Tore Calistrin

VALLE 3.0
Direttore tecnico arch. Emanuela Valle
Progettazione architettonica
arch. Maria Camilla Valle
arch. Leonardo Giovannoyi

incide
Direttore tecnico e progettazione strutturale
Ing. Gianluca Valente
Responsabile Progettazione strutture
Ing. Matteo Pagnotti

CODICE ELABORATO										REVISIONE		
Fase	Lotto	Ambito	Disciplina	Tipo	Numero	Rev	Scala	Nr	Data	Descrizione
E	L1	01	ARC	PI	45	A	Come indicato	-	17/06/2025	EMISSIONE

NOME FILE: AB15P-E-L1-01-ARC-PI-45-A.dwg — REDAZIONE: M.D. — VALLE 3.0

Visto del Committente: **Società Aeroportuale Calabrese S.p.A.**

INTERVENTO FINANZIATO DALL'ENTE
Contratto Infrastrutture Strategiche
"CD VALLE"

IL RESPONSABILE DEL PROCEDIMENTO
Ing. Ferdinando Salerno

IL POST HOLDER DI AREA
OPERATIONAL SERVICES MANAGER Emilio Pianta
FACILITIES SUPPORTING MANAGER Sabrina Millia
PH PROGETTAZIONE Ferdinando Salerno

Approvazione **ENAC**: